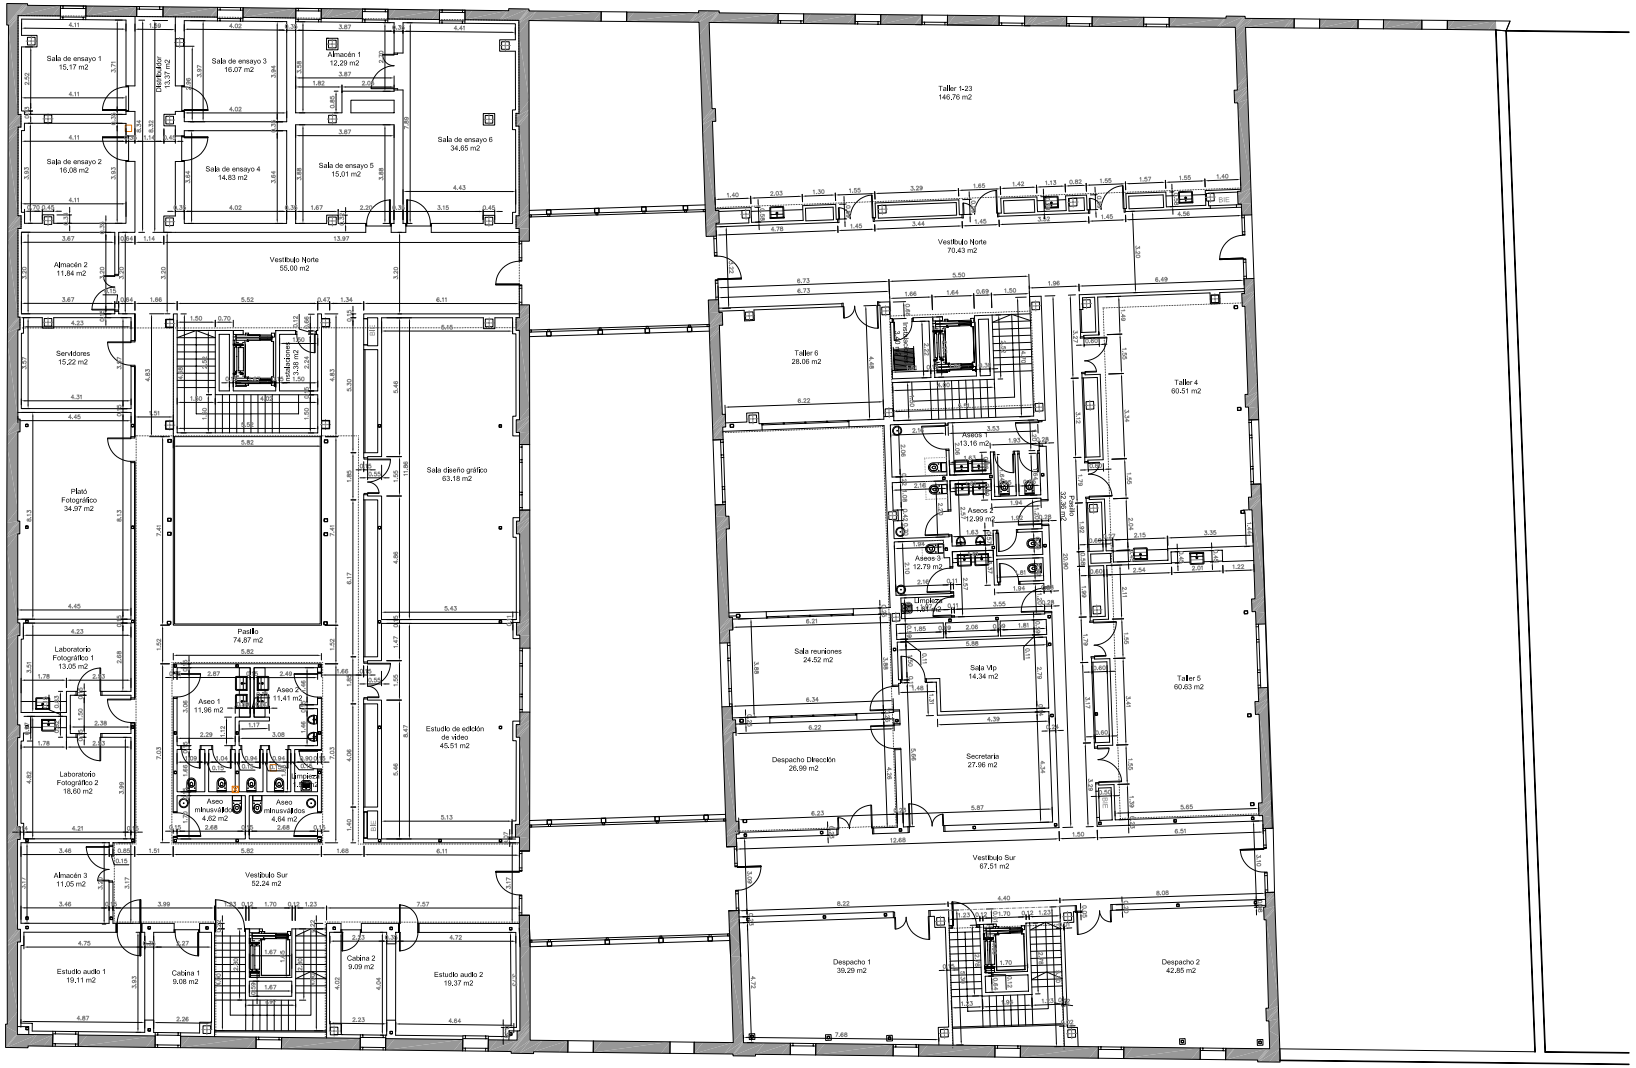

DOCUMENTACIÓN FINAL OBRA

proyecto	BÁSICO Y DE EJECUCIÓN DE REHABILITACIÓN DE ANTIGUAS NAVES DEL CASTELLANO EN LA U.E. "CAMINO HONDO DEL GRAO" CENTRO DE RECURSOS PARA JÓVENES
ARQUITECTOS:	ÁLVARO GÓMEZ-FERRER BAYO (doctor arquitecto) NATALIA GÓMEZ-FERRER LOZANO (arquitecto)
ARQUITECTOS COLABORADORES:	MIGUEL LLUCH IBEKE GIELENS MARTA PEDRERO BLANCA PÉREZ
ARQUITECTO TÉCNICO:	ÁNGEL AZNAR
INSTALACIONES:	S.A.R. INGENIERÍA; RICARDO SEGOVIA
ESTRUCTURAS:	PRODEIN INGENIERÍA; LUIS DE ANDRÉS SERGIO DE ANDRÉS
REFERENCIA:	1.372
ESCALA:	1:100
PROMOTOR:	AYUNTAMIENTO DE VALENCIA CONCEJALÍA DE JUVENTUD
DENOMINACIÓN:	COTAS Y SUPERFICIES PLANTA PRIMERA
FECHA:	MARZO 2010
ORDEN:	CS-02

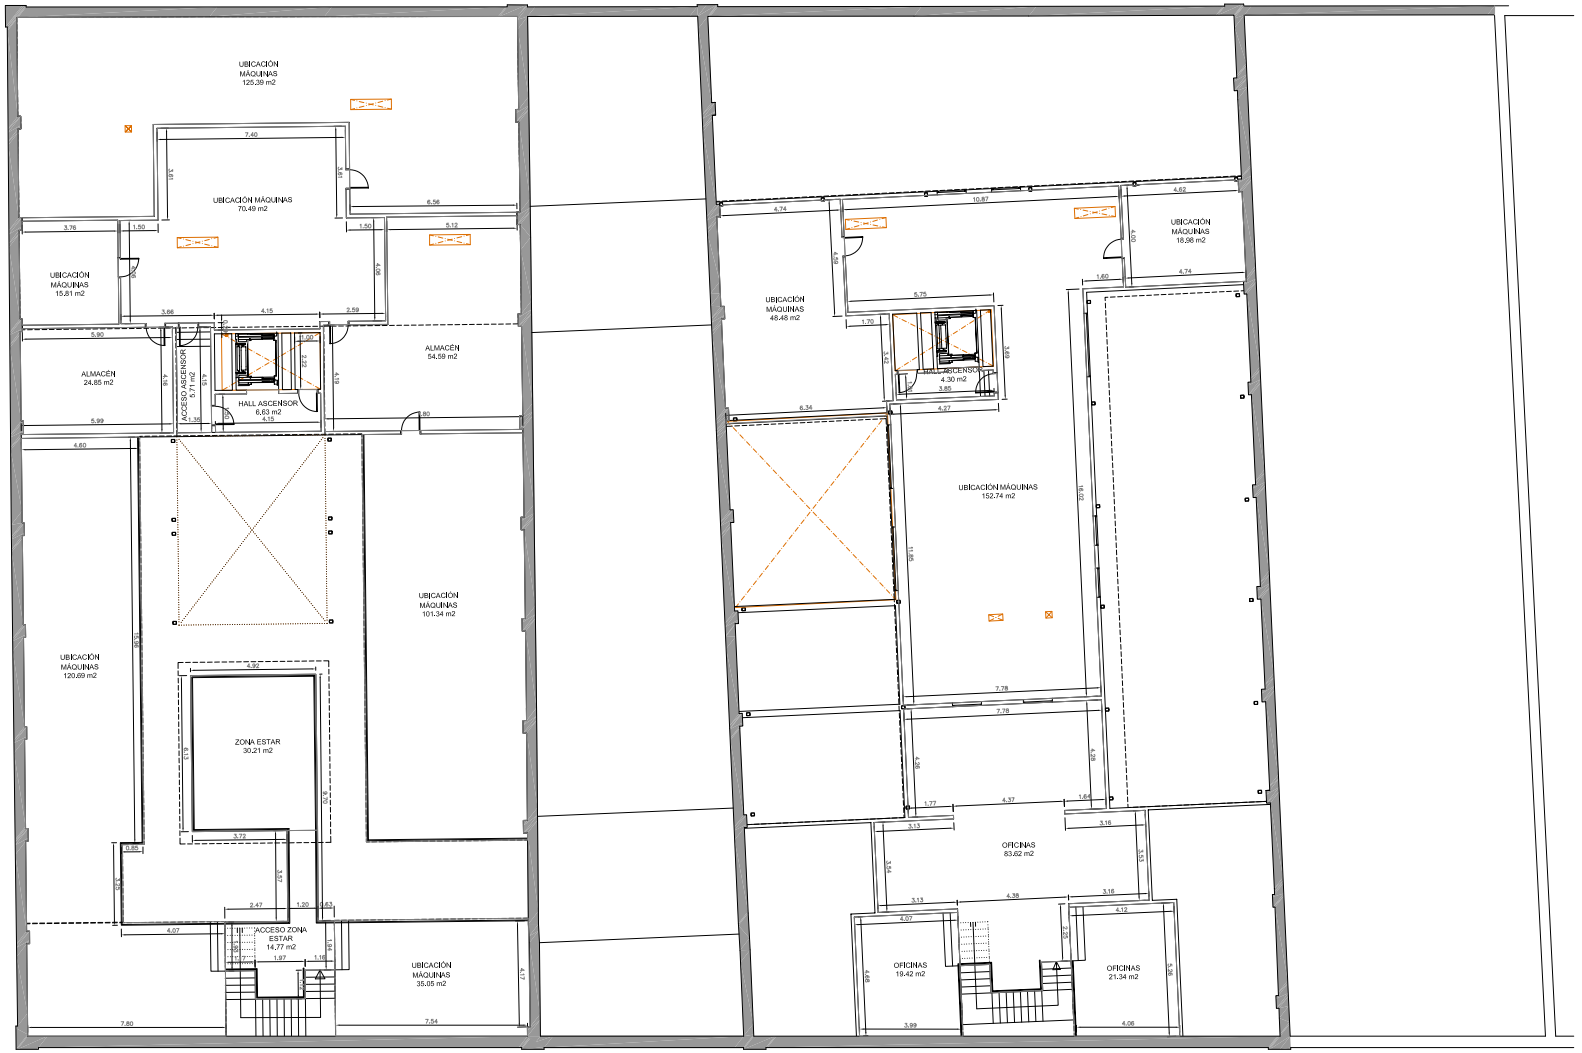

DOCUMENTACIÓN FINAL OBRA

proyecto	BÁSICO Y DE EJECUCIÓN DE REHABILITACIÓN DE ANTIGUAS NAVES DEL CASTELLANO EN LA U.E. "CAMINO HONDO DEL GRAO" CENTRO DE RECURSOS PARA JÓVENES
ARQUITECTOS:	ÁLVARO GÓMEZ–FERRER BAYO (doctor arquitecto) NATALIA GÓMEZ–FERRER LOZANO (arquitecto)
ARQUITECTOS COLABORADORES:	MIGUEL LLUCH IBEKE GIELENS MARTA PEDRERO BLANCA PÉREZ
ARQUITECTO TÉCNICO:	ÁNGEL AZNAR
INSTALACIONES:	S.A.R. INGENIERÍA; RICARDO SEGOVIA
ESTRUCTURAS:	PRODEIN INGENIERÍA; LUIS DE ANDRÉS SERGIO DE ANDRÉS
REFERENCIA:	1.372
ESCALA:	1:100
PROMOTOR:	AYUNTAMIENTO DE VALENCIA CONCEJALÍA DE JUVENTUD
DENOMINACIÓN:	COTAS Y SUPERFICIES PLANTA BAJO CUBIERTA
FECHA:	MARZO 2010
ORDEN:	CS–03